


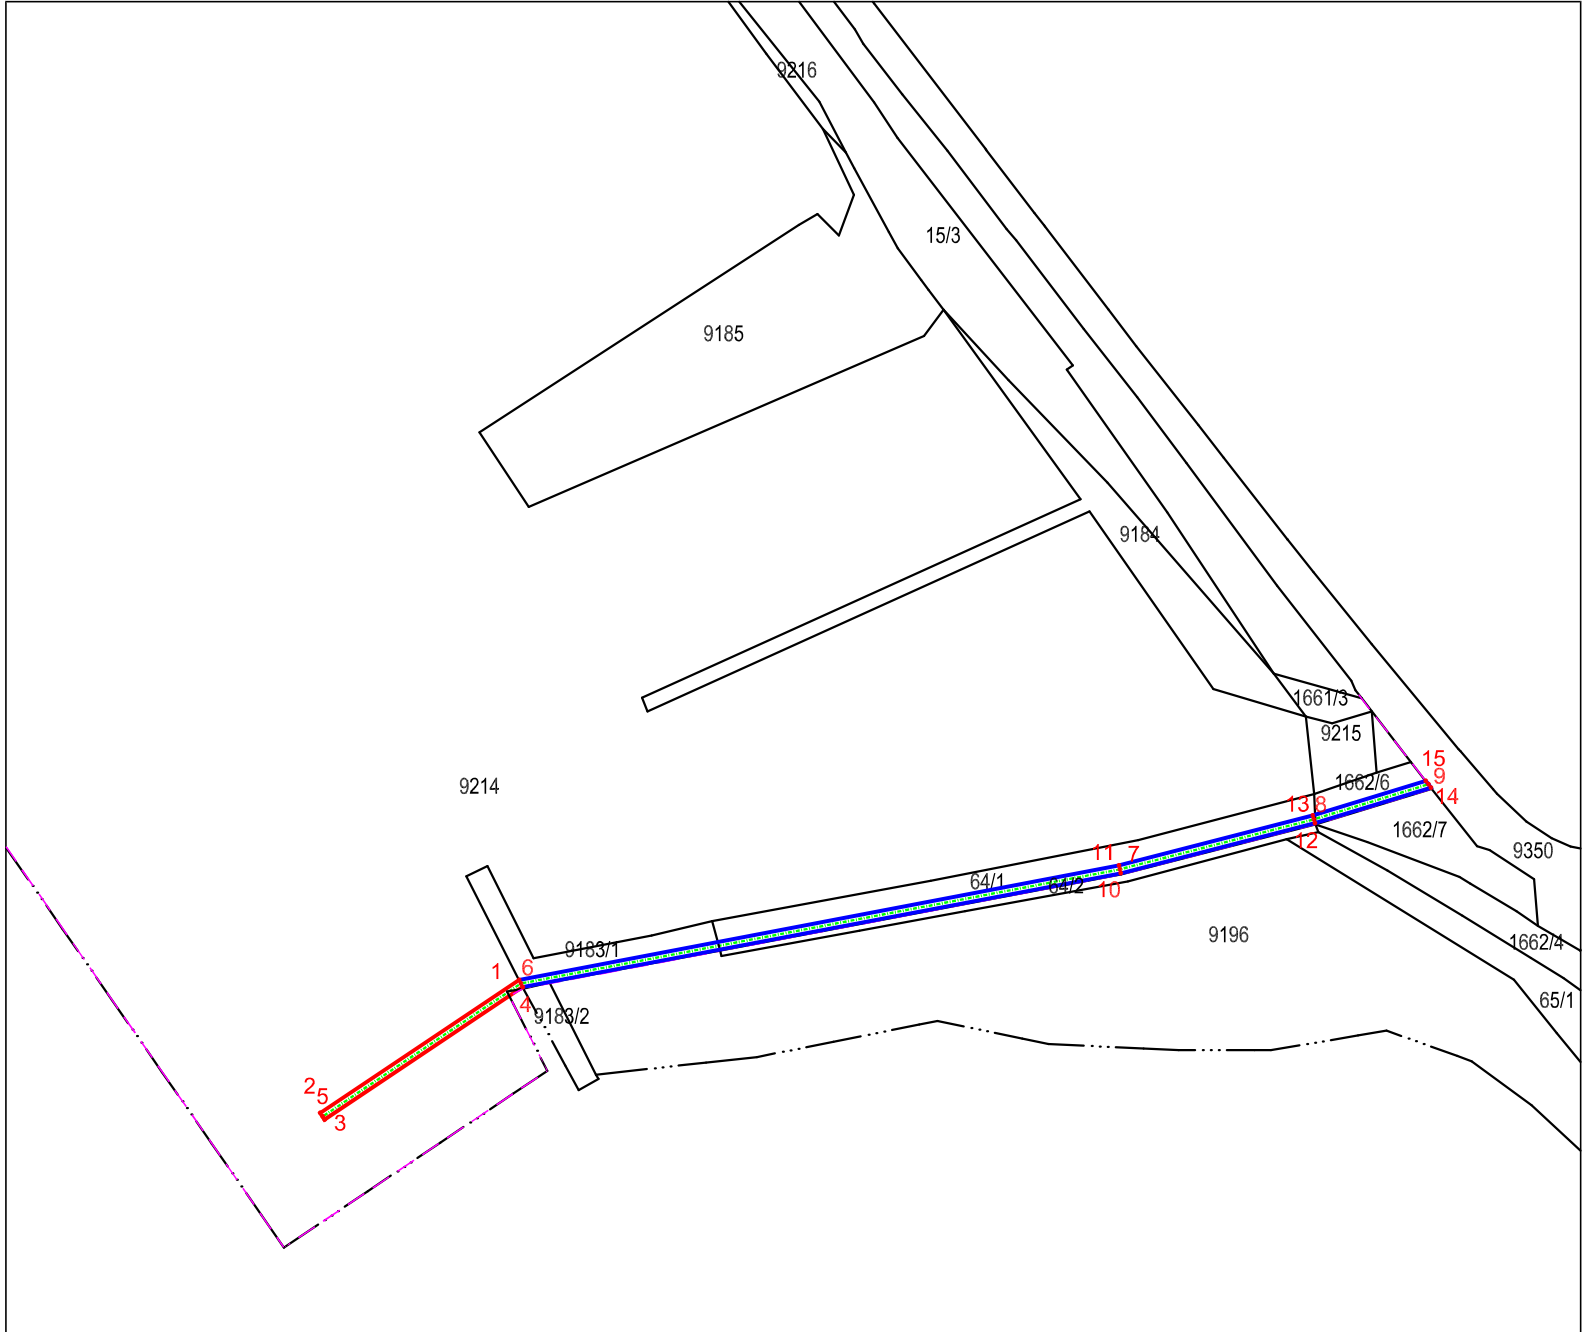

POPIS KOORDINATA TOČAKA - PRIJEDLOG OBUHVATA KONCESIJE NA DIJELU LOJP ČRNI MUL			POVRŠINE		
HTRS96/TM					
broj točke	E	N			
karakteristične točke					
1	356911.82	5006231.80			
2	356886.81	5006214.89			
3	356887.36	5006214.05			
4	356912.27	5006230.70			
5	356887.11	5006214.43			
6	356912.04	5006231.16			
7	356987.35	5006245.50			
8	357011.74	5006251.80			
9	357026.15	5006256.22			
10	356987.46	5006245.02			
11	356987.24	5006246.00			
12	357011.88	5006251.32			
13	357011.60	5006252.28			
14	357026.47	5006255.78			
15	357025.81	5006256.83			
			UKUPNO		146 m ²
			MORSKI DIO		30 m ²
			KOPNENI DIO		116 m ²
POPIS KATASTARSKIH ČESTICA U PRIJEDLOGU OBUHVATA KONCESIJE NA DIJELU LOJP ČRNI MUL					
katastarska oznaka katastarske čestice			zemljišnoknjižna oznaka katastarske čestice		
9214			8614		
9183/1			8590/1		
64/1			8549/1		
1662/6			1/77		

Naziv priloga:	PRIJEDLOG ZA DAVANJE KONCESIJE NA PODRUČJU LOJP ČRNI MUL			
Mjerilo:	1:1000		Zagrebačka 1A HR-51265 Dramalj T: +385 51 781 778 F: +385 51 788 070 E: gea.d.o.o@rit-com.hr OIB: 07528853655	
Naručitelj:	HOTEL KVARNER PALACE d.o.o. Zagreb			
Naša oznaka:	13/2025			
Matični broj i ime katastarske općine:	302597 Crikvenica			
Detaljnji list:	-	Odgovorna osoba za obavljanje stručnih geodetskih poslova: Ovlašteni inženjer geodezije		
Koordinatni sustav/projekcija:	HTRS96/TM	Branko Kleković, dipl.ing.geod.		
Visinski referentni sustav:	-	Izradio: Ovlašteni inženjer geodezije		
Jedinica lokalne samouprave:	Grad Crikvenica	Branko Kleković, dipl.ing.geod.		
Naselje:	Crikvenica	Dramalj, 23.05.2025.		
Adresa katastarske čestice (rudina):	Črni mul			