


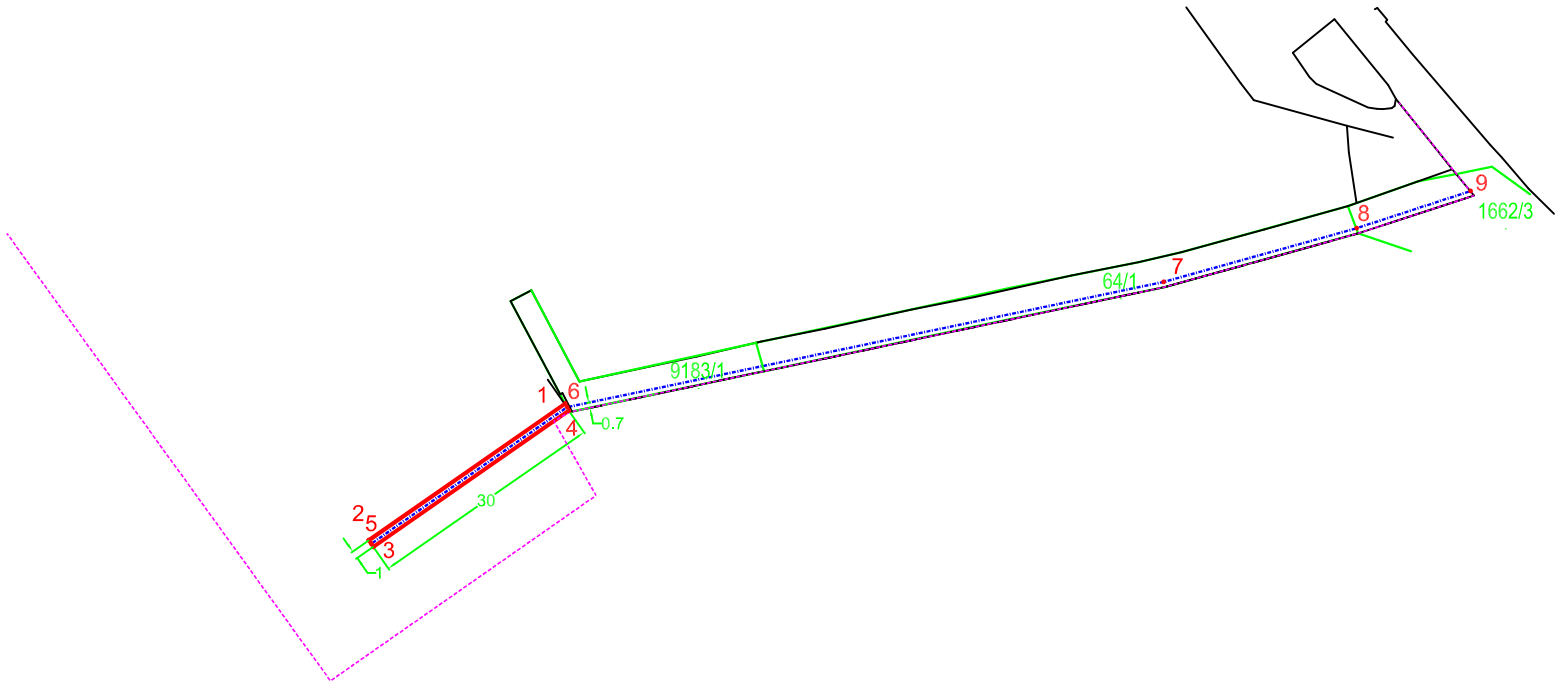

POPIS KOORDINATA TOČAKA - PRIJEDLOG OBUHVATA KONCESIJE NA DIJELU LOJP ČRNI MUL			POVRŠINE		
HDKS/GKS					
broj točke	y	x	UKUPNO		30 m ²
karakteristične točke			MORSKI DIO		30 m ²
1	5475168.75	5004182.99	KOPNENI DIO		-
2	5475144.06	5004165.82	POPIS KATASTARSKIH ČESTICA U PRIJEDLOGU OBUHVATA KONCESIJE NA DIJELU LOJP ČRNI MUL		
3	5475144.63	5004164.99			
4	5475169.22	5004182.10			
5	5475144.37	5004165.37			
6	5475168.98	5004182.55			
7	5475243.99	5004198.29			
8	5475268.26	5004205.04			
9	5475282.58	5004209.72			
katastarska oznaka katastarske čestice		zemljišnoknjižna oznaka katastarske čestice			
9183/1		8590/2			
64/1		8549/2			
1662/3		dio 1/40			

----- GRANICA LOJP ČRNI MUL
----- OS CJEVOVODA



Naziv priloga:	PRIJEDLOG ZA DAVANJE KONCESIJE NA PODRUČJU LOJP ČRNI MUL		
Mjerilo:	1:1000		Zagrebačka 1A HR-51265 Dramalj T: +385 51 781 778 F: +385 51 788 070 E: gea.d.o.o@rit-com.hr OIB: 07528853655
Naručitelj:	Hotel Therapia d.o.o. Crikvenica		
Naša oznaka:	252/2014		
Matični broj i ime katastarske općine:	302597 Crikvenica		
Detaljnji list:	-	Odgovorna osoba za obavljanje stručnih geodetskih poslova: Ovlašteni inženjer geodezije Branko Kleković, dipl.ing.geod.	
Koordinatni sustav/projekcija:	HDKS/GK5	Izradio: Ovlašteni inženjer geodezije Branko Kleković, dipl.ing.geod.	
Visinski referentni sustav:	-		
Jedinica lokalne samouprave:	Grad Crikvenica		
Naselje:	Crikvenica	Mjesto i datum izrade:	Dramalj, 21.01.2015.
Adresa katastarske čestice (rudina):	Crni molo		