


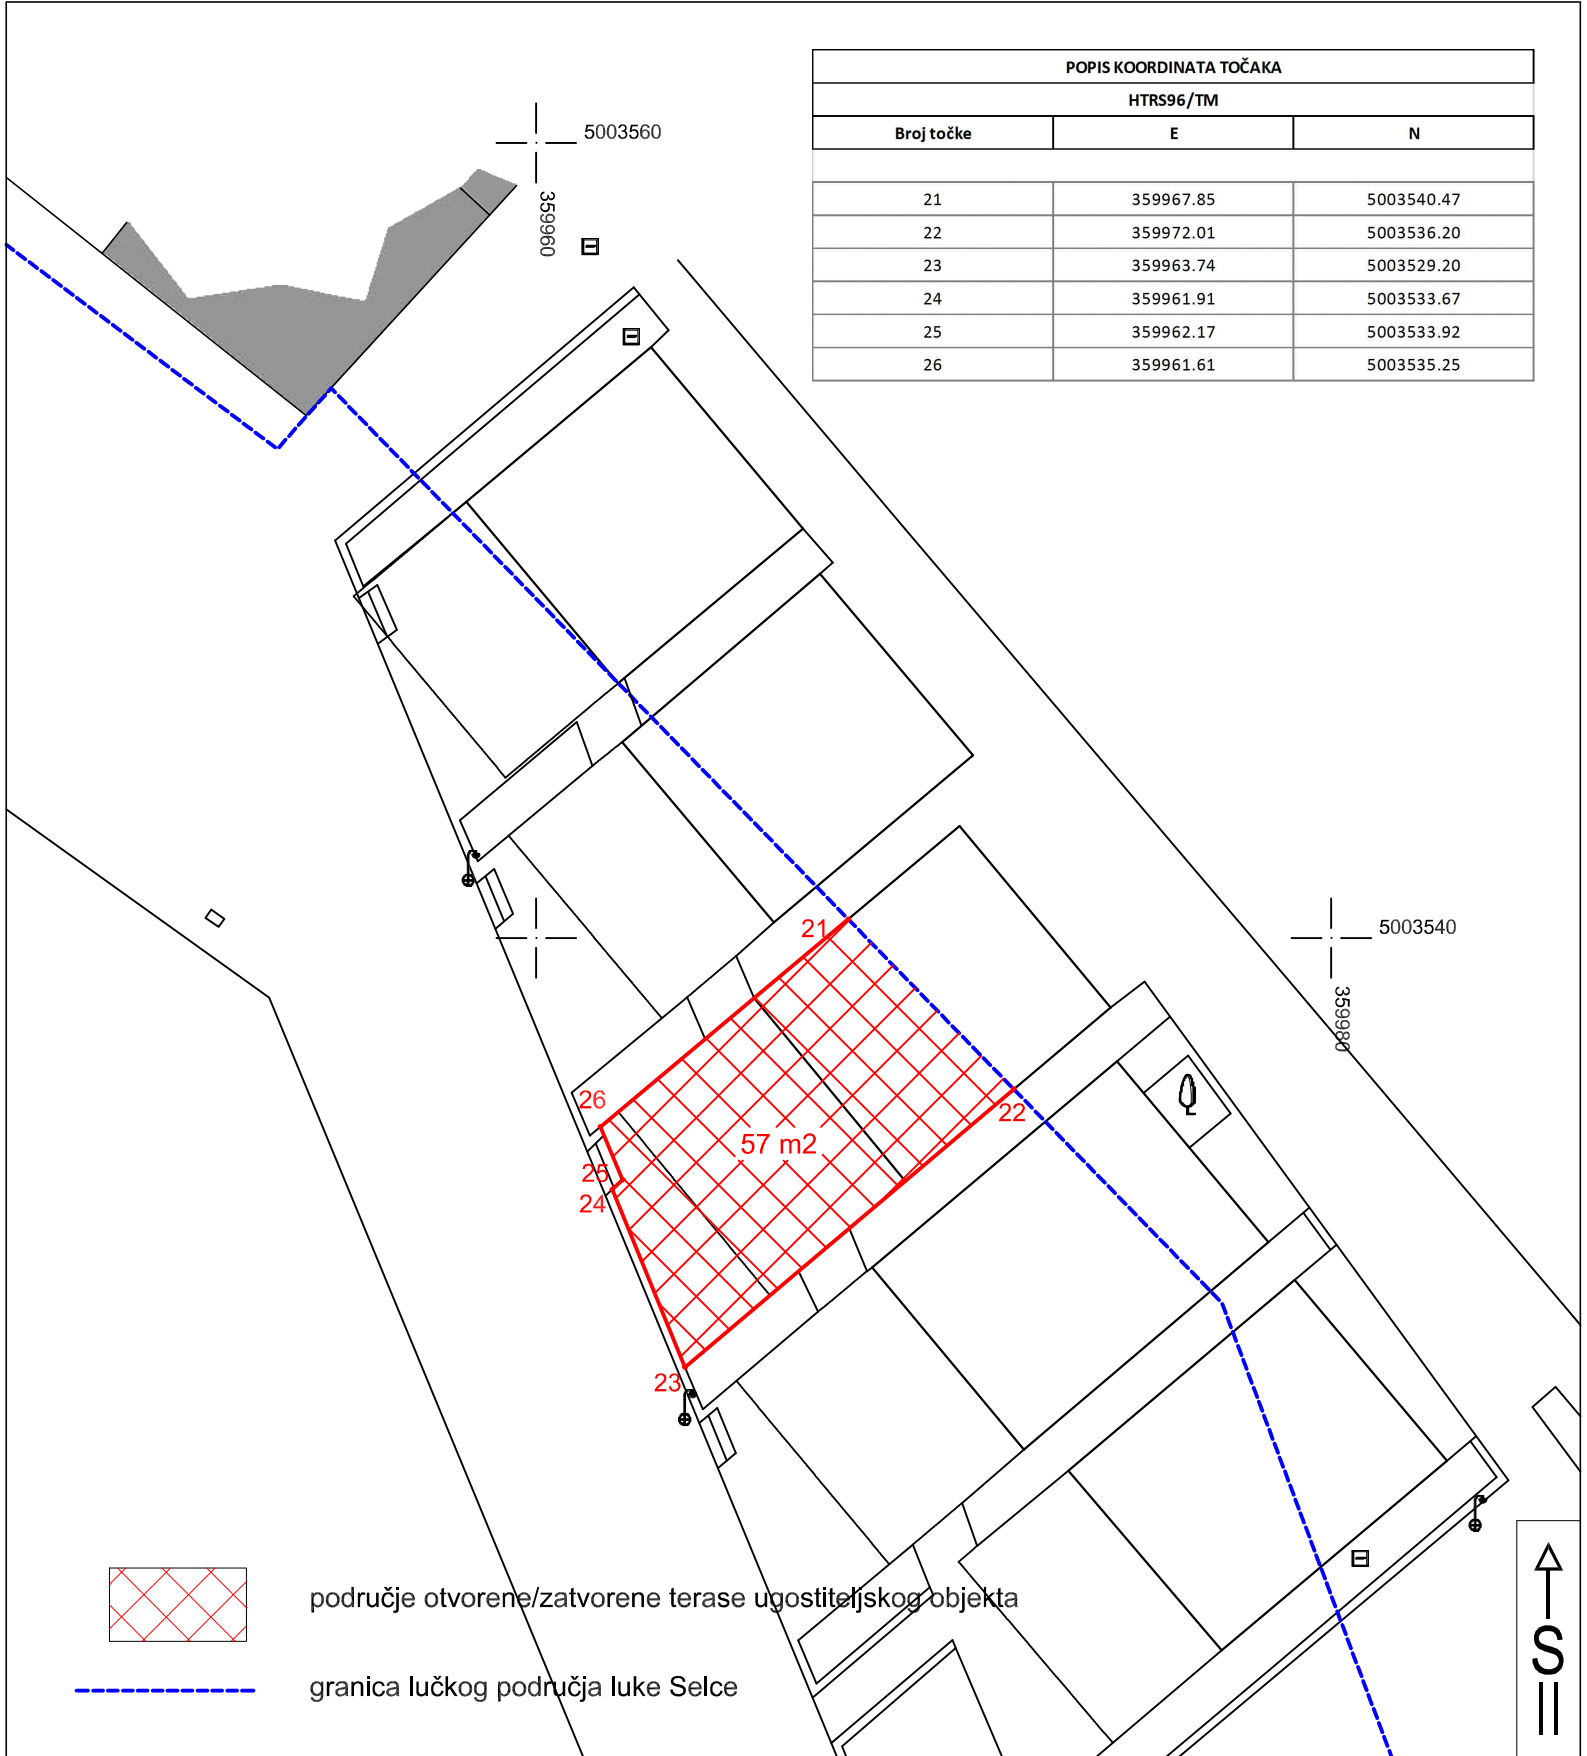

Naziv priloga:	GEODETSKI SITUACIJSKI NACRT - područje terase ugostiteljskog objekta - Amadeus		
Mjerilo:	1:200		Zagrebačka 1A HR-51265 Dramalj T: +385 51 781 778 F: +385 51 788 070 E: gea.d.o.o@rit-com.hr OIB: 07528853655
Naručitelj:	Županijska lučka uprava Crikvenica		
Naša oznaka:	31/2021		
Matični broj i ime katastarske općine:	302686 Selce		
Detaljnji list:		Odgovorna osoba za obavljanje stručnih geodetskih poslova: Ovlašteni inženjer geodezije	
Koordinatni sustav/projekcija:	HTRS96/TM	Branko Kleković, dipl.ing.geod.	
Visinski referentni sustav:		Izradio: Ovlašteni inženjer geodezije	
Jedinica lokalne samouprave:	Grad Crikvenica	Branko Kleković, dipl.ing.geod.	
Naselje:	Selce		
Adresa katastarske čestice (rudina):	Luka Selce		
Mjesto i datum izrade:	Dramalj, 04.05.2021.		