


POPIS KOORDINATA TOČAKA

HTRS96/TM

Broj točke	E	N
1	357579.23	5005136.28
2	357583.18	5005138.29
3	357582.30	5005140.03
4	357578.34	5005138.01

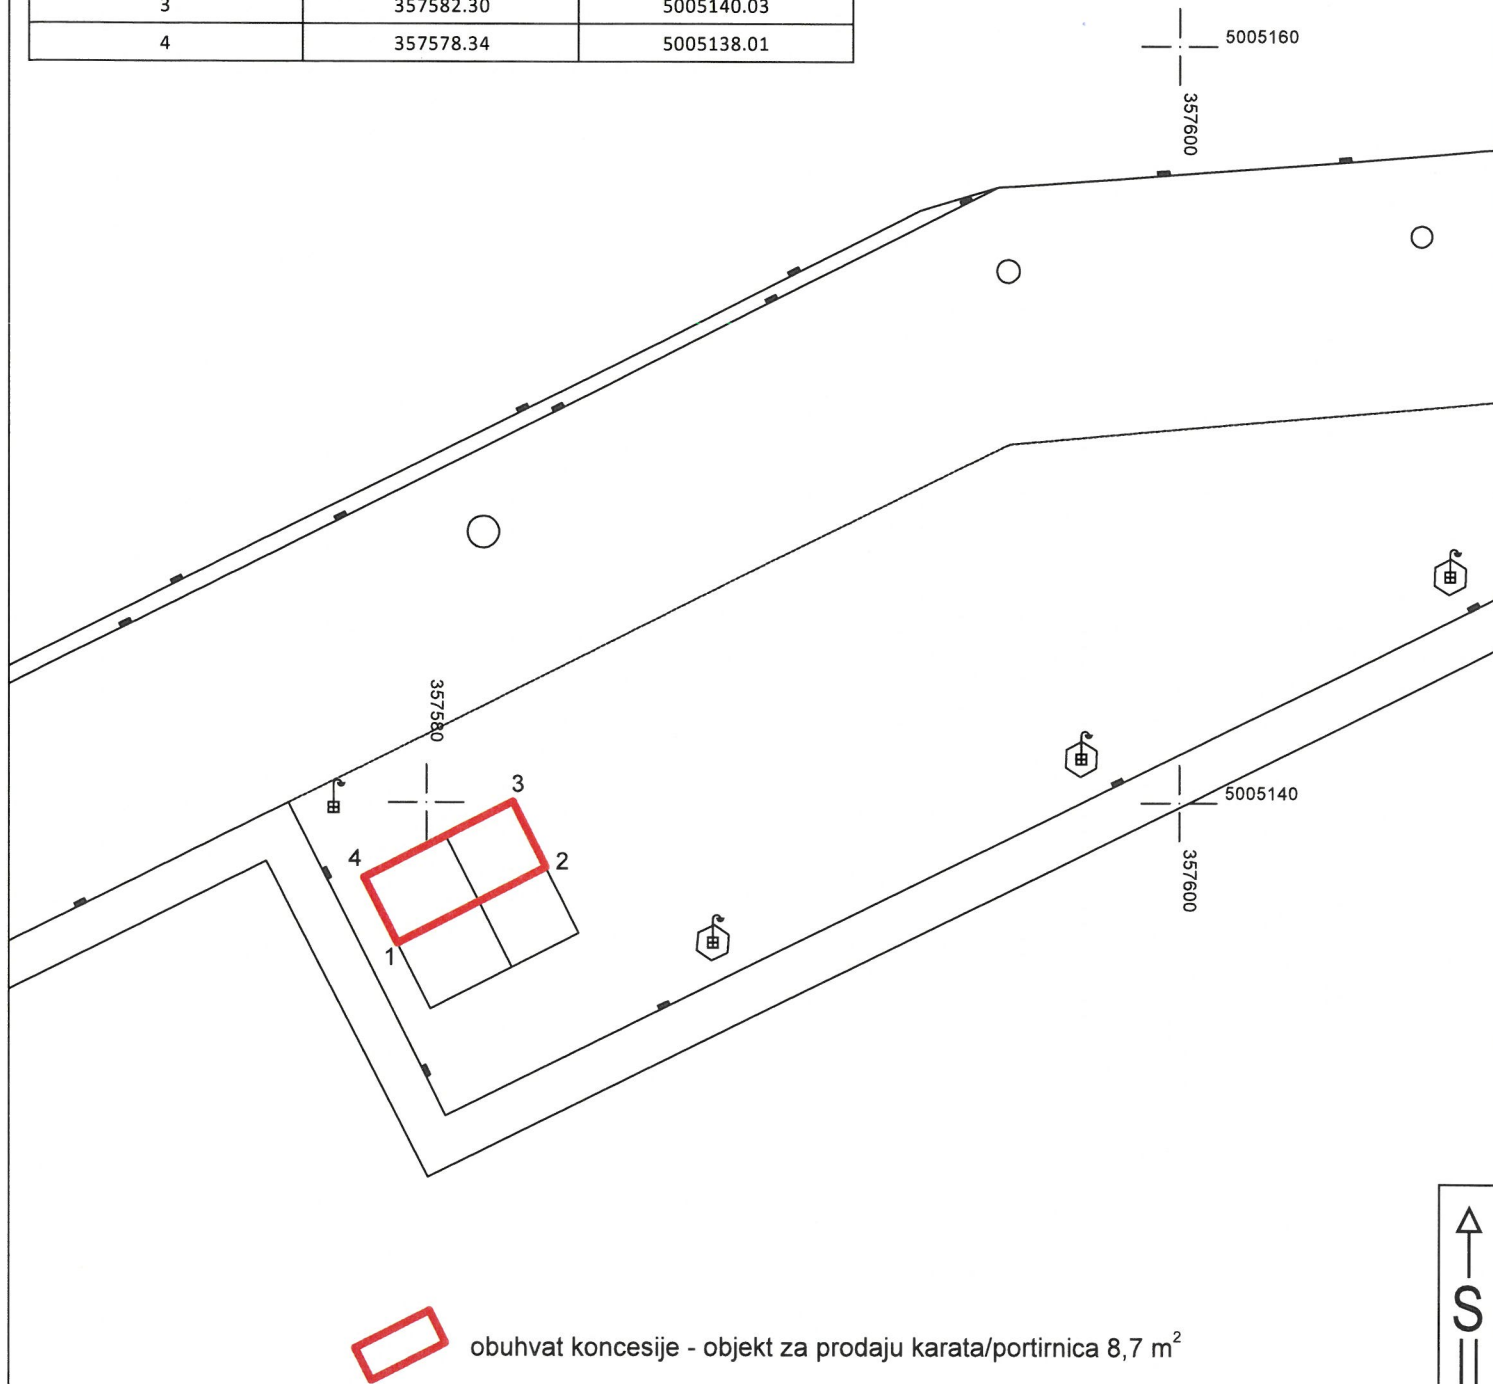

Naziv priloga:	GEODETSKI SITUACIJSKI NACRT - objekt za prodaju karata/portirnica u luci Crikvenica		
Mjerilo:	1:200		Zagrebačka 1A HR-51265 Dramalj T: +385 51 781 778 F: +385 51 788 070 E: gea.d.o.o@ri.t-com.hr OIB: 07528853655
Naručitelj:	Županijska lučka uprava Crikvenica		
Naša oznaka:	3/2025	Odgovorna osoba za obavljanje stručnih geodetskih poslova: Ovlašteni inženjer geodezije Branko Kleković, dipl.ing.geod.	
Matični broj i ime katastarske općine:	302597 Crikvenica		
Detaljnji list:		Izradio: Ovlašteni inženjer geodezije Branko Kleković, dipl.ing.geod.	Geo 209
Koordinatni sustav/projekcija:	HTRS96/TM		
Visinski referentni sustav:		Jedinica lokalne samouprave: Grad Crikvenica	
Naselje:	Crikvenica		
Adresa katastarske čestice (rudina):	Luka Crikvenica		
Mjesto i datum izrade:	Dramalj, 24.01.2025.		