

5005200  
357550


5005200  
357600



PODRUČJE KONCESIJE - dio k.č. 1150/3 (z.k.č. 1/79) k.o. Crikvenica površine 92 m<sup>2</sup>

KOORDINATE TOČAKA GRANICE PODRUČJA KONCESIJE

1 357597.4 5005140.1  
2 357588.5 5005135.7  
3 357584.4 5005144.0  
4 357593.3 5005148.4

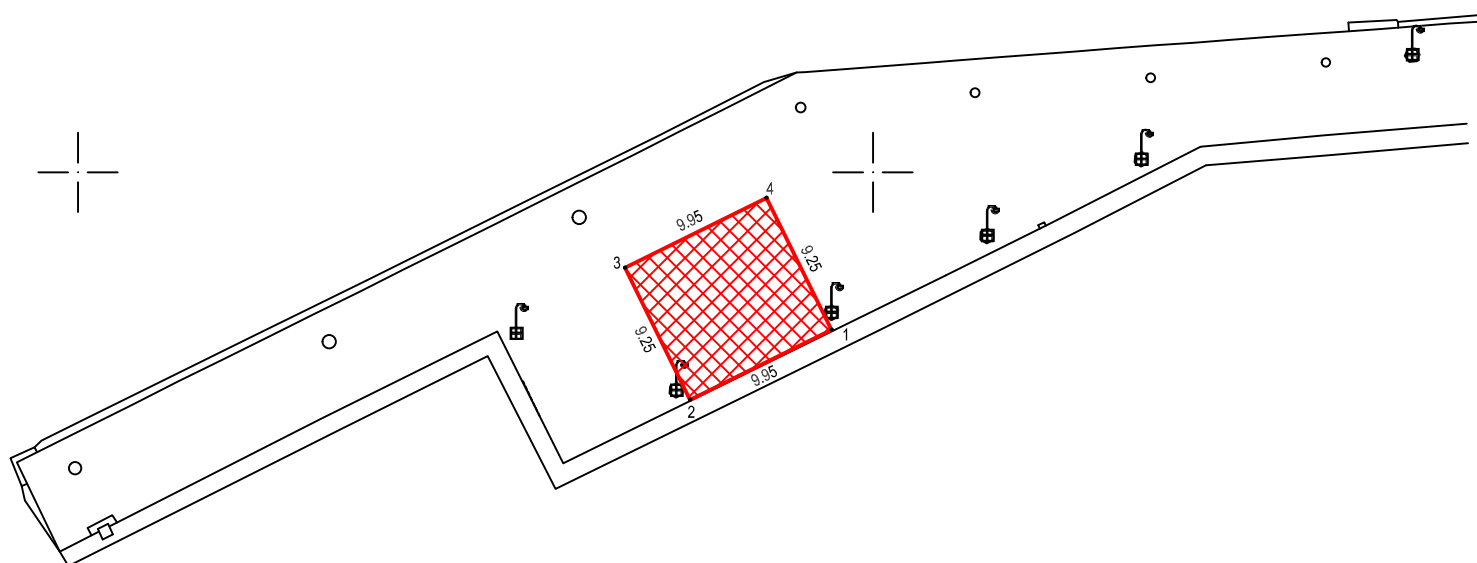

357550  
5005100

5005100



|  |                                    |  |  |
|--|------------------------------------|--|--|
| Naziv priloga:                         | PRIJEDLOG PODRUČJA KONCESIJE       |  |  |
| Mjerilo:                               | 1:500                              |  | Zagrebačka 1A HR-51265 Dramalj<br>T: +385 51 781 778 F: +385 51 788 070<br>E: gea.d.o.o@rit-com.hr<br>OIB: 07528853655 |
| Naručitelj:                            | Županijska lučka uprava Crikvenica |  |  |
| Naša oznaka:                           | 24/2019                            |  |  |
| Matični broj i ime katastarske općine: | 302597 Crikvenica                  |  |  |
| Detaljniji list:                       |                                    | Odgovorna osoba za obavljanje stručnih geodetskih poslova:<br>Ovlašteni inženjer geodezije |  |
| Koordinatni sustav/projeksija:         | HTRS96/TM                          | Branko Kleković, dipl.ing.geod.  |  |
| Visinski referentni sustav:            |                                    | Izradio:<br>Ovlašteni inženjer geodezije   |  |
| Jedinica lokalne samouprave:           | Grad Crikvenica                    | Branko Kleković, dipl.ing.geod.  |  |
| Naselje:                               | Crikvenica                         |  |  |
| Adresa katastarske čestice (rudina):   | Luka Crikvenica                    |  |  |
| Mjesto i datum izrade:                 | Dramalj, 07.02.2019.               |  |  |