


POPIS KOORDINATA TOČAKA		
HTRS96/TM		
Broj točke	E	N
33	359977.52	5003530.09
34	359979.73	5003524.18
35	359972.35	5003517.92
36	359969.90	5003523.67

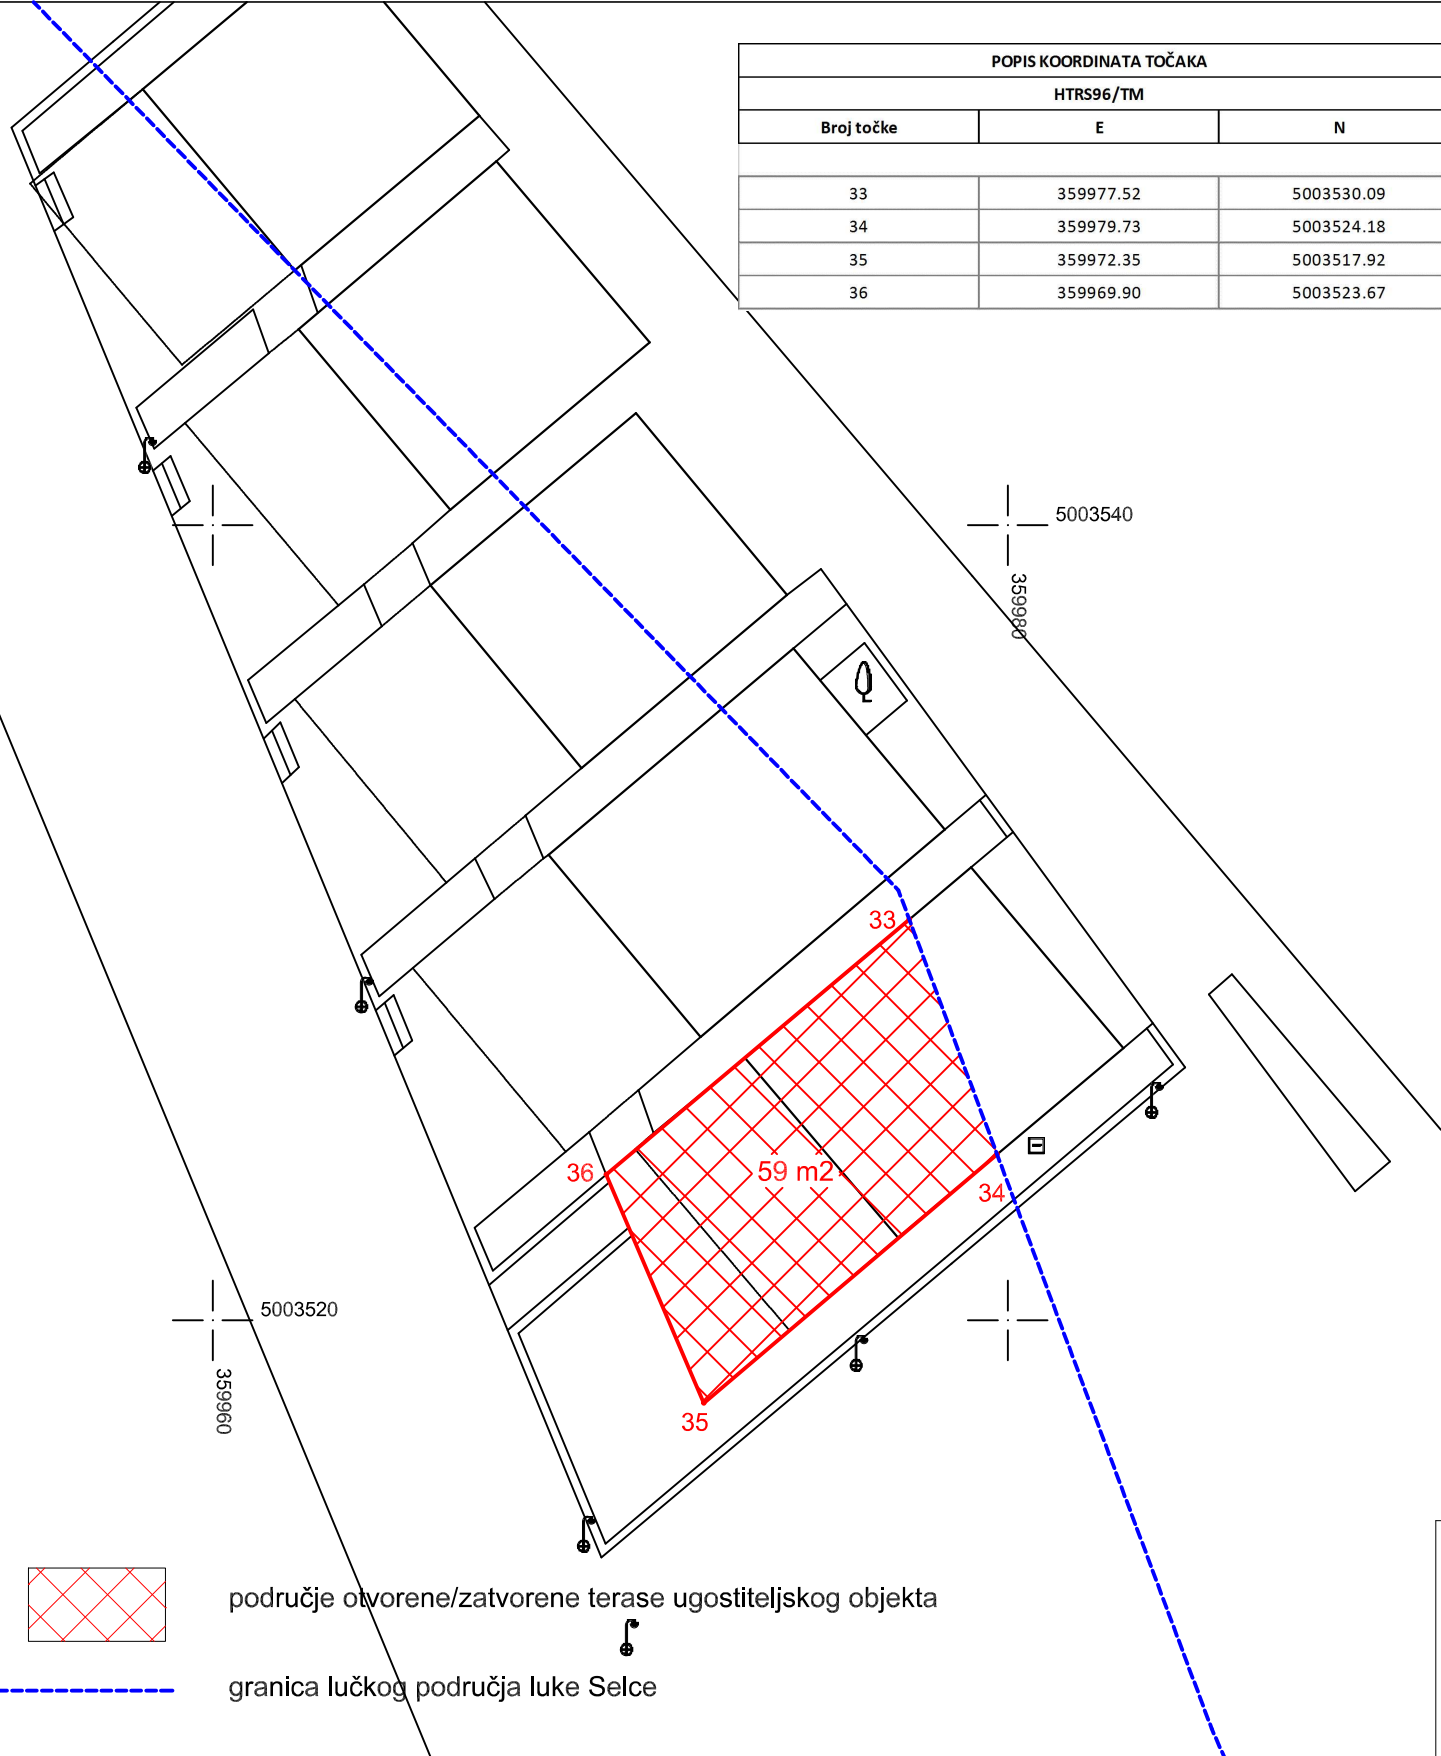


područje otvorene/zatvorene terase ugostiteljskog objekta



granica lučkog područja luke Selce



Naziv priloga:	GEODETSKI SITUACIJSKI NACRT - područje terase ugostiteljskog objekta - Donna		
Mjerilo:	1:200		Zagrebačka 1A HR-51265 Dramalj T: +385 51 781 778 F: +385 51 788 070 E: gea.d.o.o@rit.com.hr OIB: 07528853655
Naručitelj:	Županijska lučka uprava Crikvenica		
Naša oznaka:	31/2021	Odgovorna osoba za obavljanje stručnih geodetskih poslova: Ovlašteni inženjer geodezije	Branko Kleković, dipl.ing.geod.
Matični broj i ime katastarske općine:	302686 Selce	Izradio: Ovlašteni inženjer geodezije	
Detaljnji list:			
Koordinatni sustav/projeksija:	HTRS96/TM		
Visinski referentni sustav:			
Jedinica lokalne samouprave:	Grad Crikvenica		
Naselje:	Selce		
Adresa katastarske čestice (rudina):	Luka Selce		
Mjesto i datum izrade:	Dramalj, 04.05.2021.		