


POPIS KOORDINATA TOČAKA		
HTRS96/TM		
Broj točke	E	N
1	359930.30	5003569.77
2	359939.94	5003562.51
3	359936.00	5003557.01
4	359926.20	5003564.03

5003580
359920

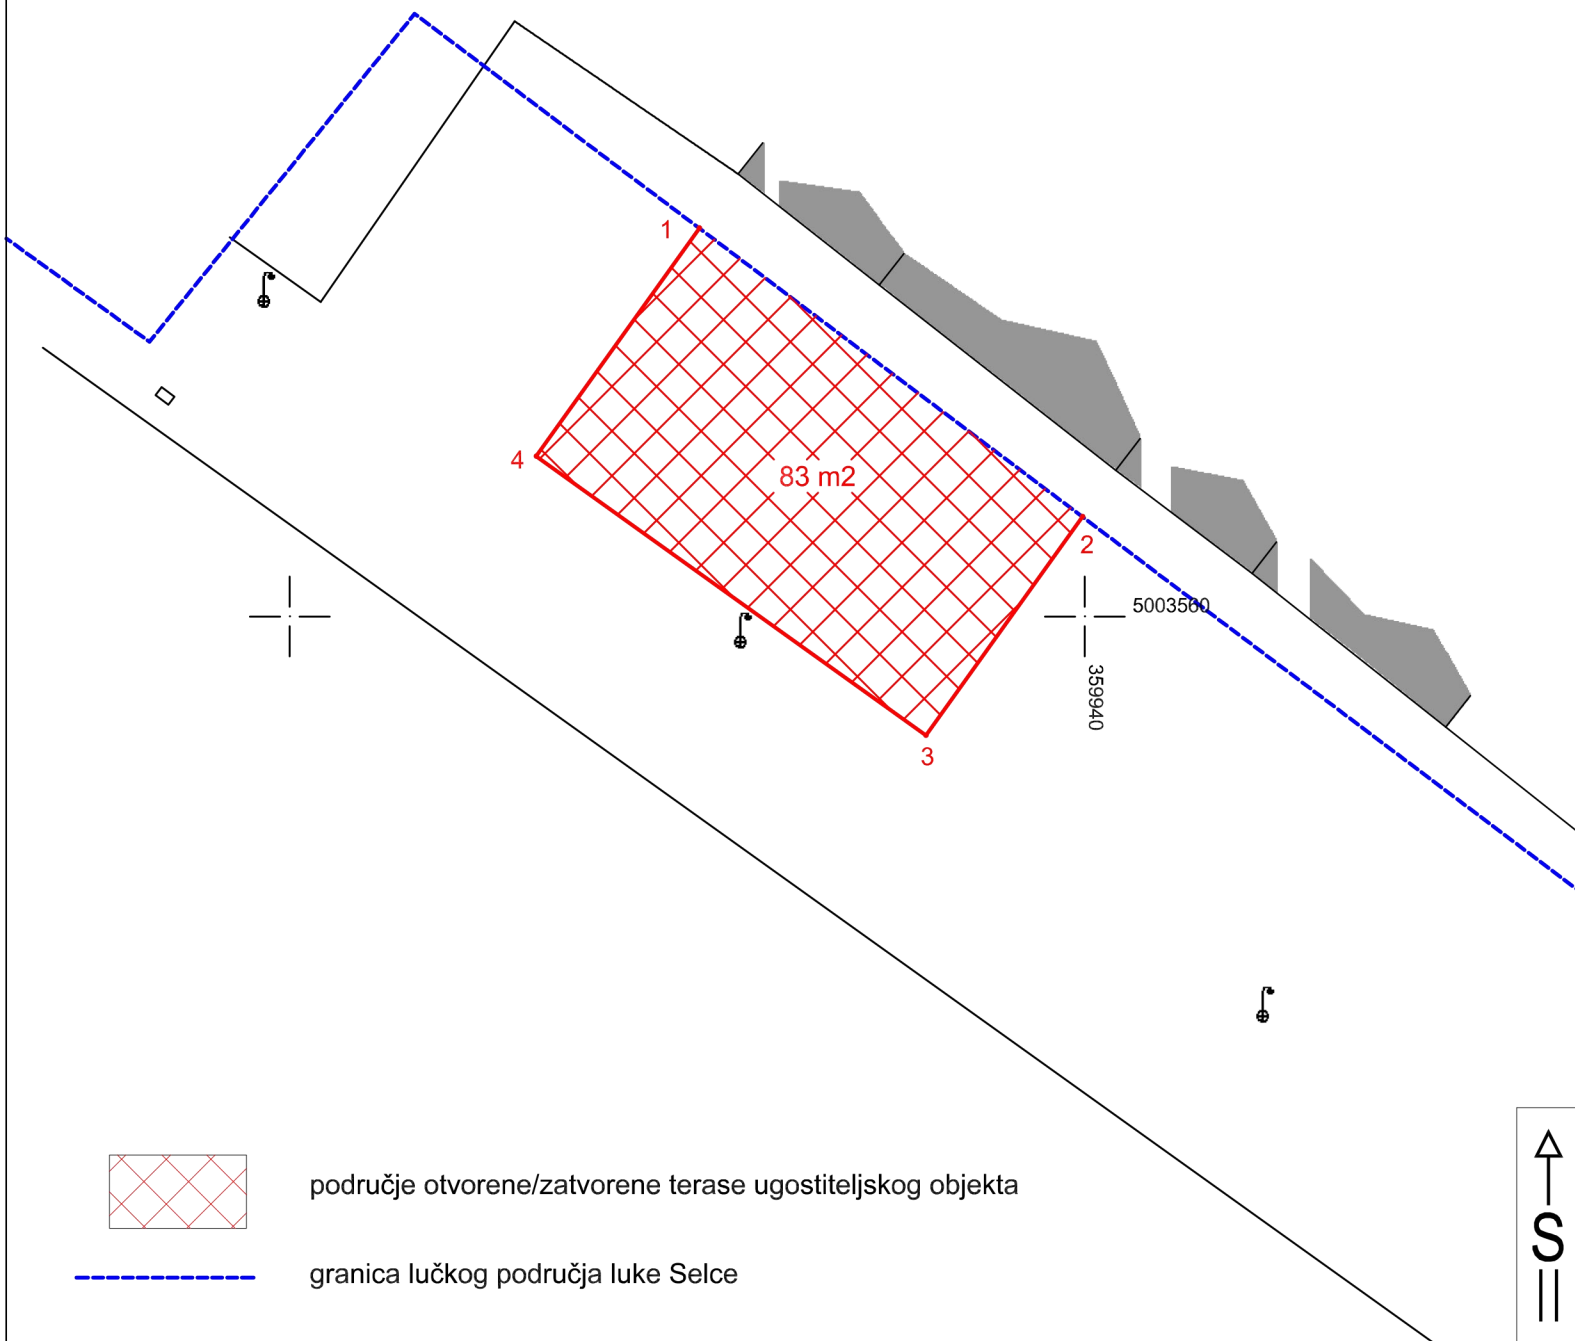

Naziv priloga:	GEODETSKI SITUACIJSKI NACRT - područje terase ugostiteljskog objekta		
Mjerilo:	1:200		Zagrebačka 1A HR-51265 Dramalj T: +385 51 781 778 F: +385 51 788 070 E: gea.d.o.o@ri.t-com.hr OIB: 07528853655
Naručitelj:	Županijska lučka uprava Crikvenica		
Naša oznaka:	31/2021		
Matični broj i ime katastarske općine:	302686 Selce		
Detaljnji list:		Odgovorna osoba za obavljanje stručnih geodetskih poslova: Ovlašteni inženjer geodezije Branko Kleković, dipl.ing.geod.	
Koordinatni sustav/projekcija:	HTRS96/TM	Izradio: Ovlašteni inženjer geodezije Branko Kleković, dipl.ing.geod.	
Visinski referentni sustav:			
Jedinica lokalne samouprave:	Grad Crikvenica		
Naselje:	Selce		
Adresa katastarske čestice (rudina):	Luka Selce		
Mjesto i datum izrade:	Dramalj, 04.05.2021.		