


POPIS KOORDINATA TOČAKA		
HTRS96/TM		
Broj točke	E	N
21	357720.57	5005210.94
22	357719.25	5005209.44
23	357720.75	5005208.11
24	357722.07	5005209.61

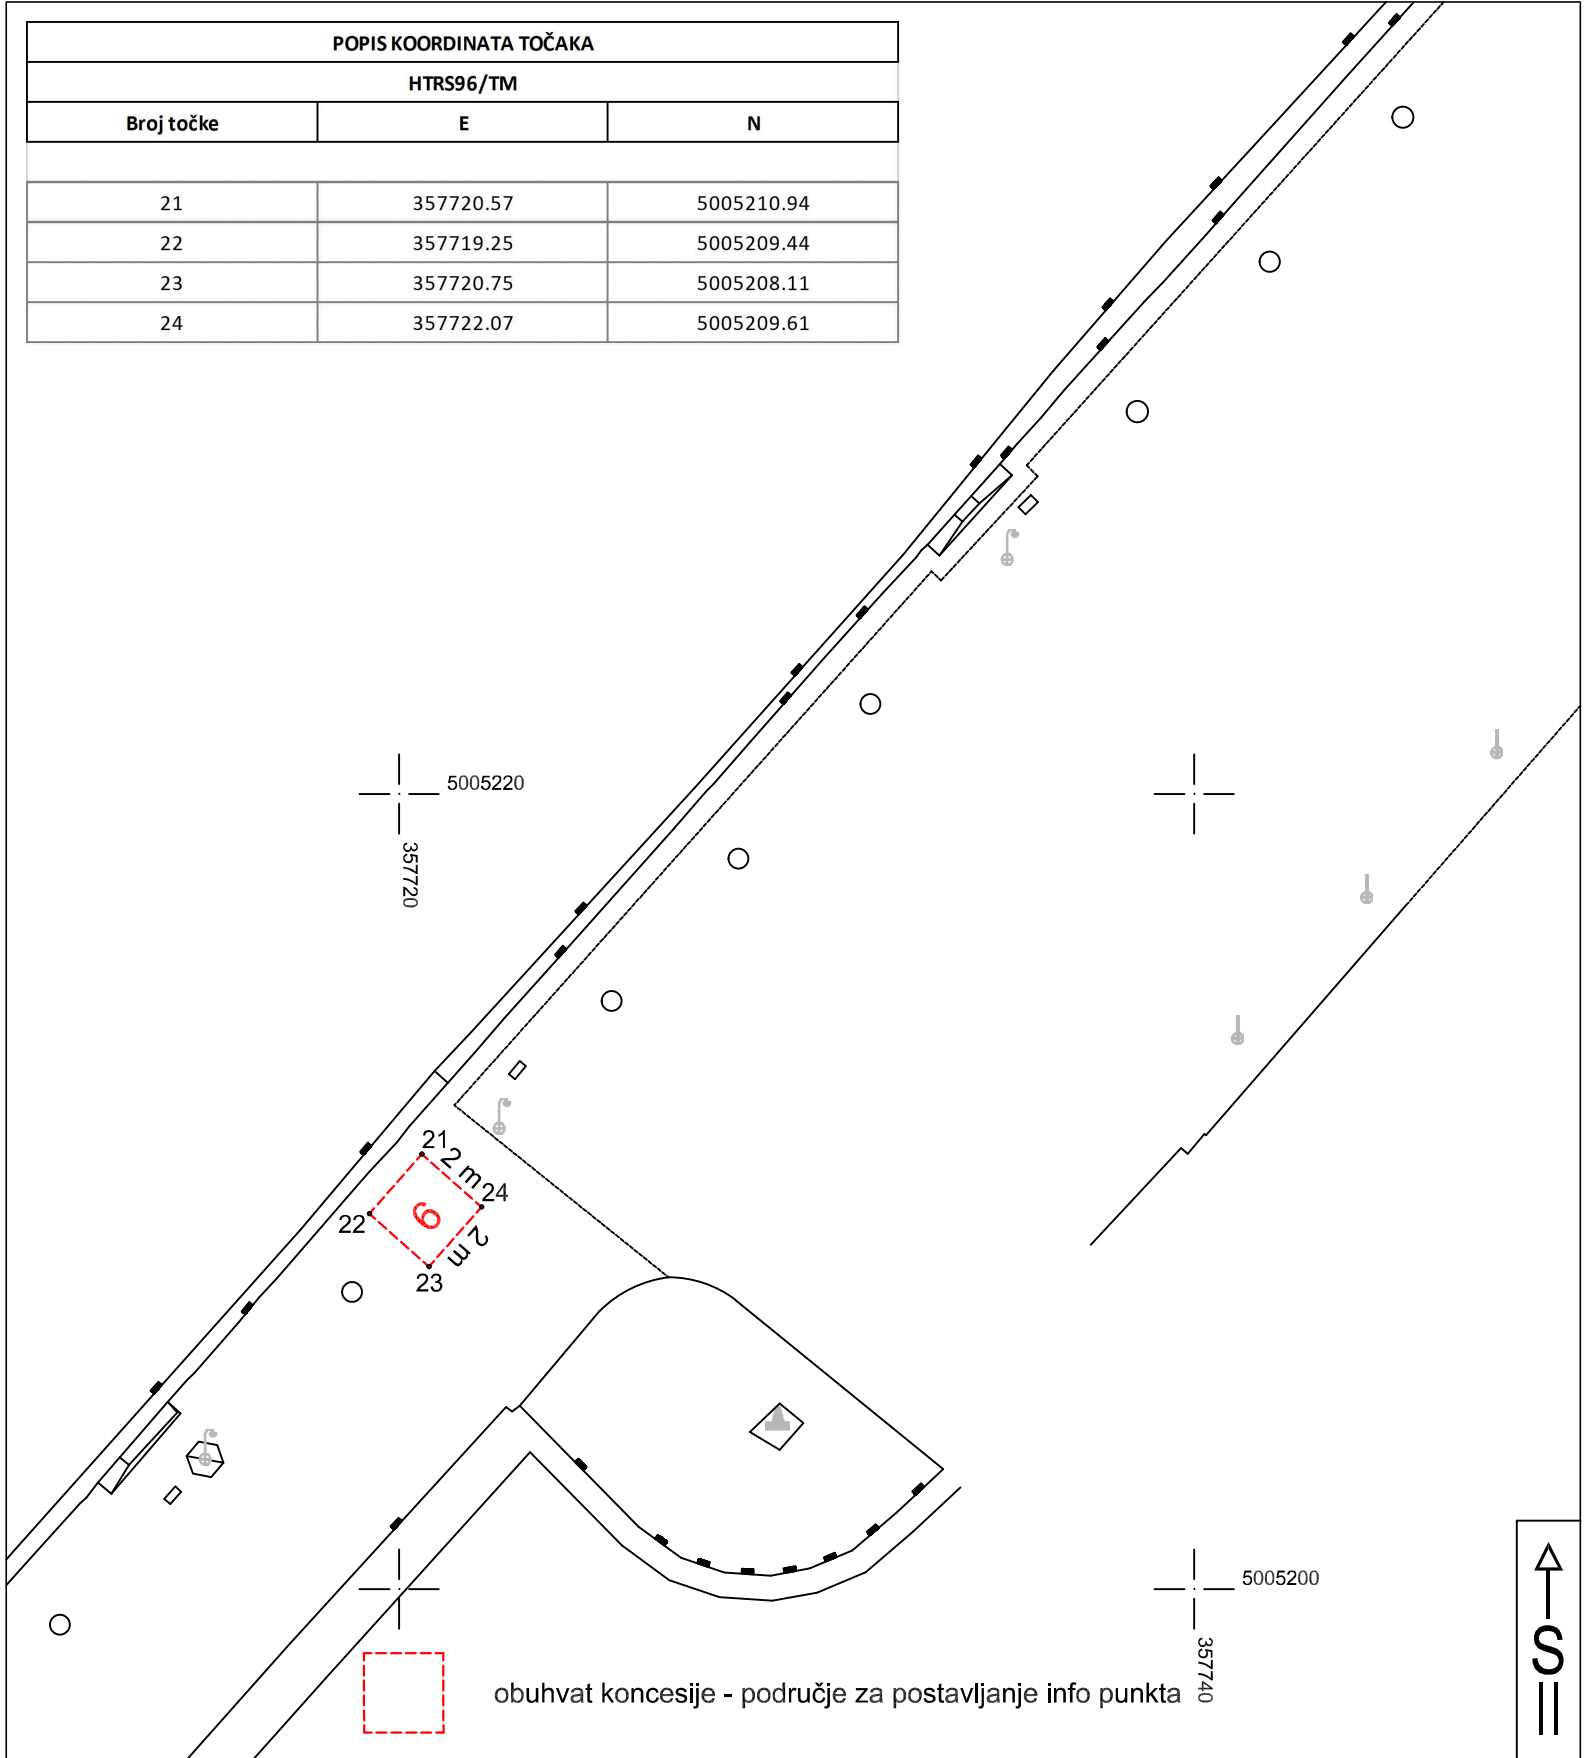

Naziv priloga:	GEODETSKI SITUACIJSKI NACRT - područje za postavljanje info punkta			
Mjerilo:	1:200		Zagrebačka 1A HR-51265 Dramalj T: +385 51 781 778 F: +385 51 788 070 E: gea.d.o.o@rit-com.hr OIB: 07528853655	
Naručitelj:	Županijska lučka uprava Crikvenica			
Naša oznaka:	26/2022			
Matični broj i ime katastarske općine:	302597 Crikvenica			
Detaljnji list:		Odgovorna osoba za obavljanje stručnih geodetskih poslova: Ovlašteni inženjer geodezije		
Koordinatni sustav/projekcija:	HTRS96/TM	Branko Kleković, dipl.ing.geod.		
Visinski referentni sustav:		Izradio: Ovlašteni inženjer geodezije		
Jedinica lokalne samouprave:	Grad Crikvenica	Branko Kleković, dipl.ing.geod.		
Naselje:	Crikvenica			
Adresa katastarske čestice (rudina):	Luka Crikvenica			
Mjesto i datum izrade:	Dramalj, 18.03.2022.			