


POPIS KOORDINATA TOČKA		
HTRS96/TM		
Broj točke	E	N
1	359965.93	5003498.03
2	359964.11	5003497.21
3	359964.94	5003495.39
4	359966.76	5003496.21

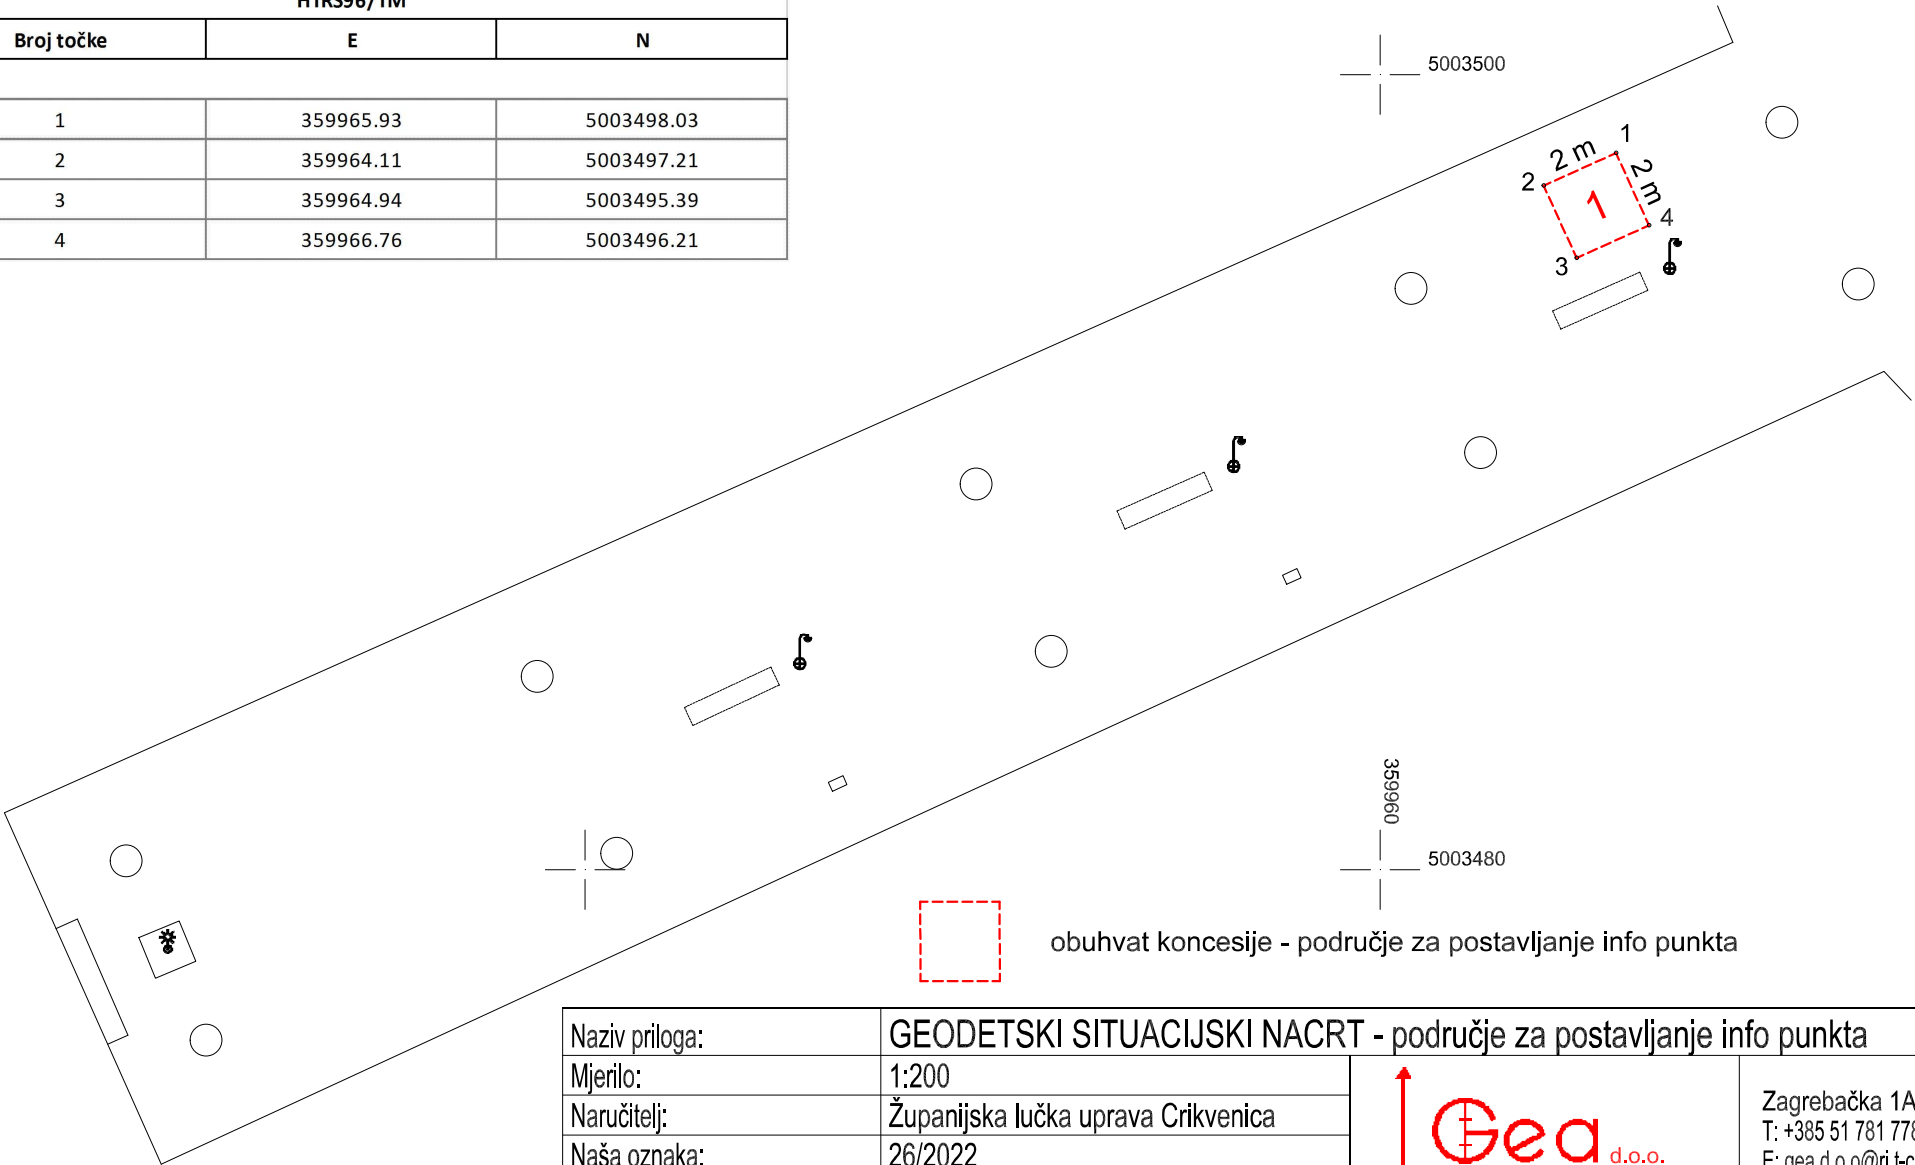

Naziv priloga:	GEODETSKI SITUACIJSKI NACRT - područje za postavljanje info punkta		
Mjerilo:	1:200		Zagrebačka 1A HR-51265 Dramalj T: +385 51 781 778 F: +385 51 788 070 E: gea.d.o.o@ri.t-com.hr OIB: 07528853655
Naručitelj:	Županijska lučka uprava Crikvenica		
Naša oznaka:	26/2022		
Matični broj i ime katastarske općine:	302686 Selce		
Detaljnji list:		Odgovorna osoba za obavljanje stručnih geodetskih poslova: Ovlašteni inženjer geodezije Branko Kleković, dipl.ing.geod.	
Koordinatni sustav/projekcija:	HTRS96/TM		
Visinski referentni sustav:		Izradio: Ovlašteni inženjer geodezije Branko Kleković, dipl.ing.geod.	
Jedinica lokalne samouprave:	Grad Crikvenica		
Naselje:	Selce		
Adresa katastarske čestice (rudina):	Luka Selce		
Mjesto i datum izrade:	Dramalj, 18.03.2022.		